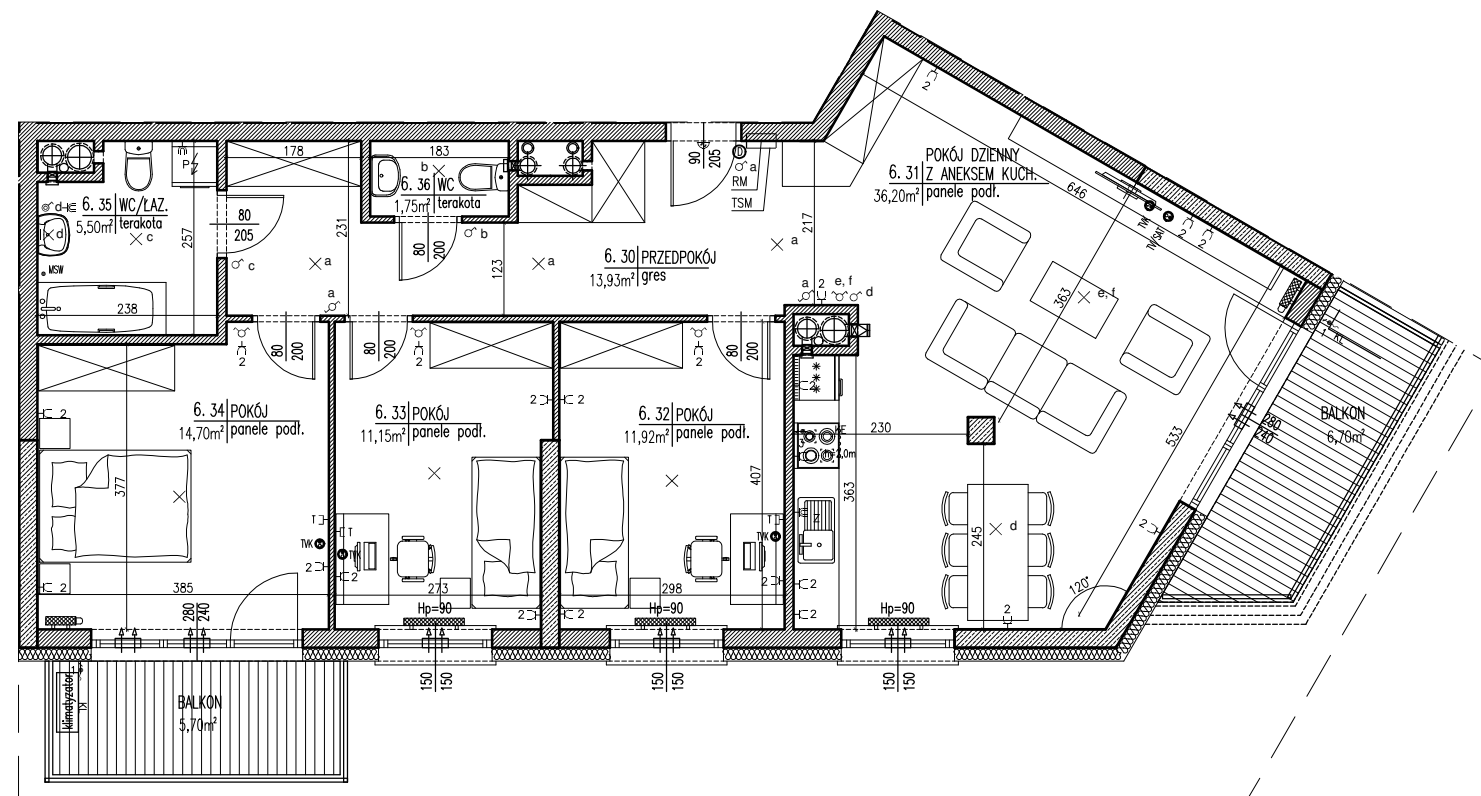


DUO RESIDENCE

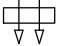
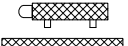

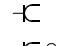
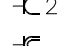
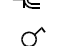
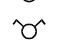

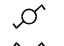
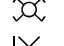


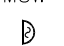


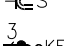
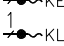
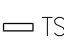
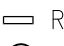


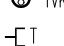




BUDYNKI MIESZKALNE WIELORODZINNE
Z GARAŻEM PODZIEMNYM W RADOMIU
PRZY UL. WARYŃSKIEGO (BUDYNEK 2)

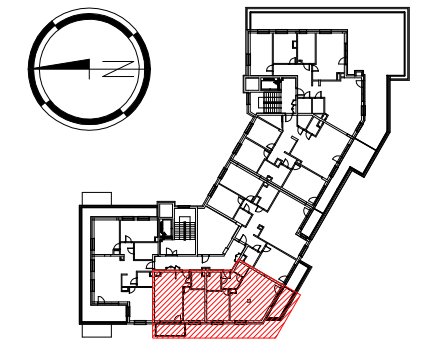
MIESZKANIE NR 59,60
(4 pokoje +
aneks kuchenny)

PN-ISO 9836
pow. 95,15 m²






LEGENDA :

-  nawiewnik okienny
-  grzejniki płytowe
-  grzejnik łazienkowy
-  gniazdo elektryczne pojedyncze IP20
-  gniazdo elektryczne podwójne IP20
-  gniazdo elektryczne z kłapką pojedyncze IP44
-  łącznik jednobiegunowy
-  łącznik świecznikowy
-  łącznik jednobiegunowy IP44
-  łącznik schodowy
-  łącznik krzyżowy
-  wypust oświetlenia ścienny
-  wypust oświetlenia sufitowy
-  •MSW miejscowa szyna wyrównawcza
-  dzwonek 230V
-  gniazdo wtyczkowe do podłączenia zmywarki IP44
-  gniazdo wtyczkowe do podłączenia pralki IP44
-  gniazdo wtyczkowe do podłączenia suszarki IP44
-  3-KE wypust 3-faz. płyty grzejnej / piekarnika
-  1-KL wypust 1-faz. klimatyzatora
-  TSM telekomunikacyjna skrzynka mieszkaniowa
-  RM rozdzielnica mieszkaniowa
-  lokalizacja domofonu
-  TV/SAT gniazdo RTV /telewizja naziemna i satelitarna/
-  TVK gniazdo RTV /telewizja kablowa/
-  IT gniazdo teleinformatyczne



OZNACZENIA :

-  ściany i słupy żelbetowe
-  ściany z bloczków silikatowych gr. 24cm
-  ściany z bloczków silikatowych gr. 12cm
-  ściany z bloczków silikatowych gr. 8cm

LOKALIZACJA MIESZKANIA – 5PIĘTRO MIESZKANIE NR 59,60

30	przedpokój	13,93m ²
31	pokój dzienny z aneksem kuchennym	36,20m ²
32	pokój	11,92m ²
33	pokój	11,15m ²
34	pokój	14,70m ²
35	wc / łazienka	5,50m ²
36	wc	1,75m ²
suma		95,15m ²
balkony		12,40m ²

skala 1:100



UWAGA :
Wszystkie wymiary podane są w stanie surowym bez wykończenia ścian (tynk, glazura itp.)

INWESTOR
Arkada Apartamenty Śródmieście
Puternicki i Wspólnicy sp. j.
ul. Kilińskiego 6A, 26-600 Radom

Na karcie katalogowej przedstawiono przykładową aranżację mieszkania.
Podane powierzchnie mogą ulec zmianie podczas realizacji obiektu wg projektów wykonawczych.

5piętro | Klatka 2 | NR 59,60